VÝKRES PŮDORYSU (M 1:50)

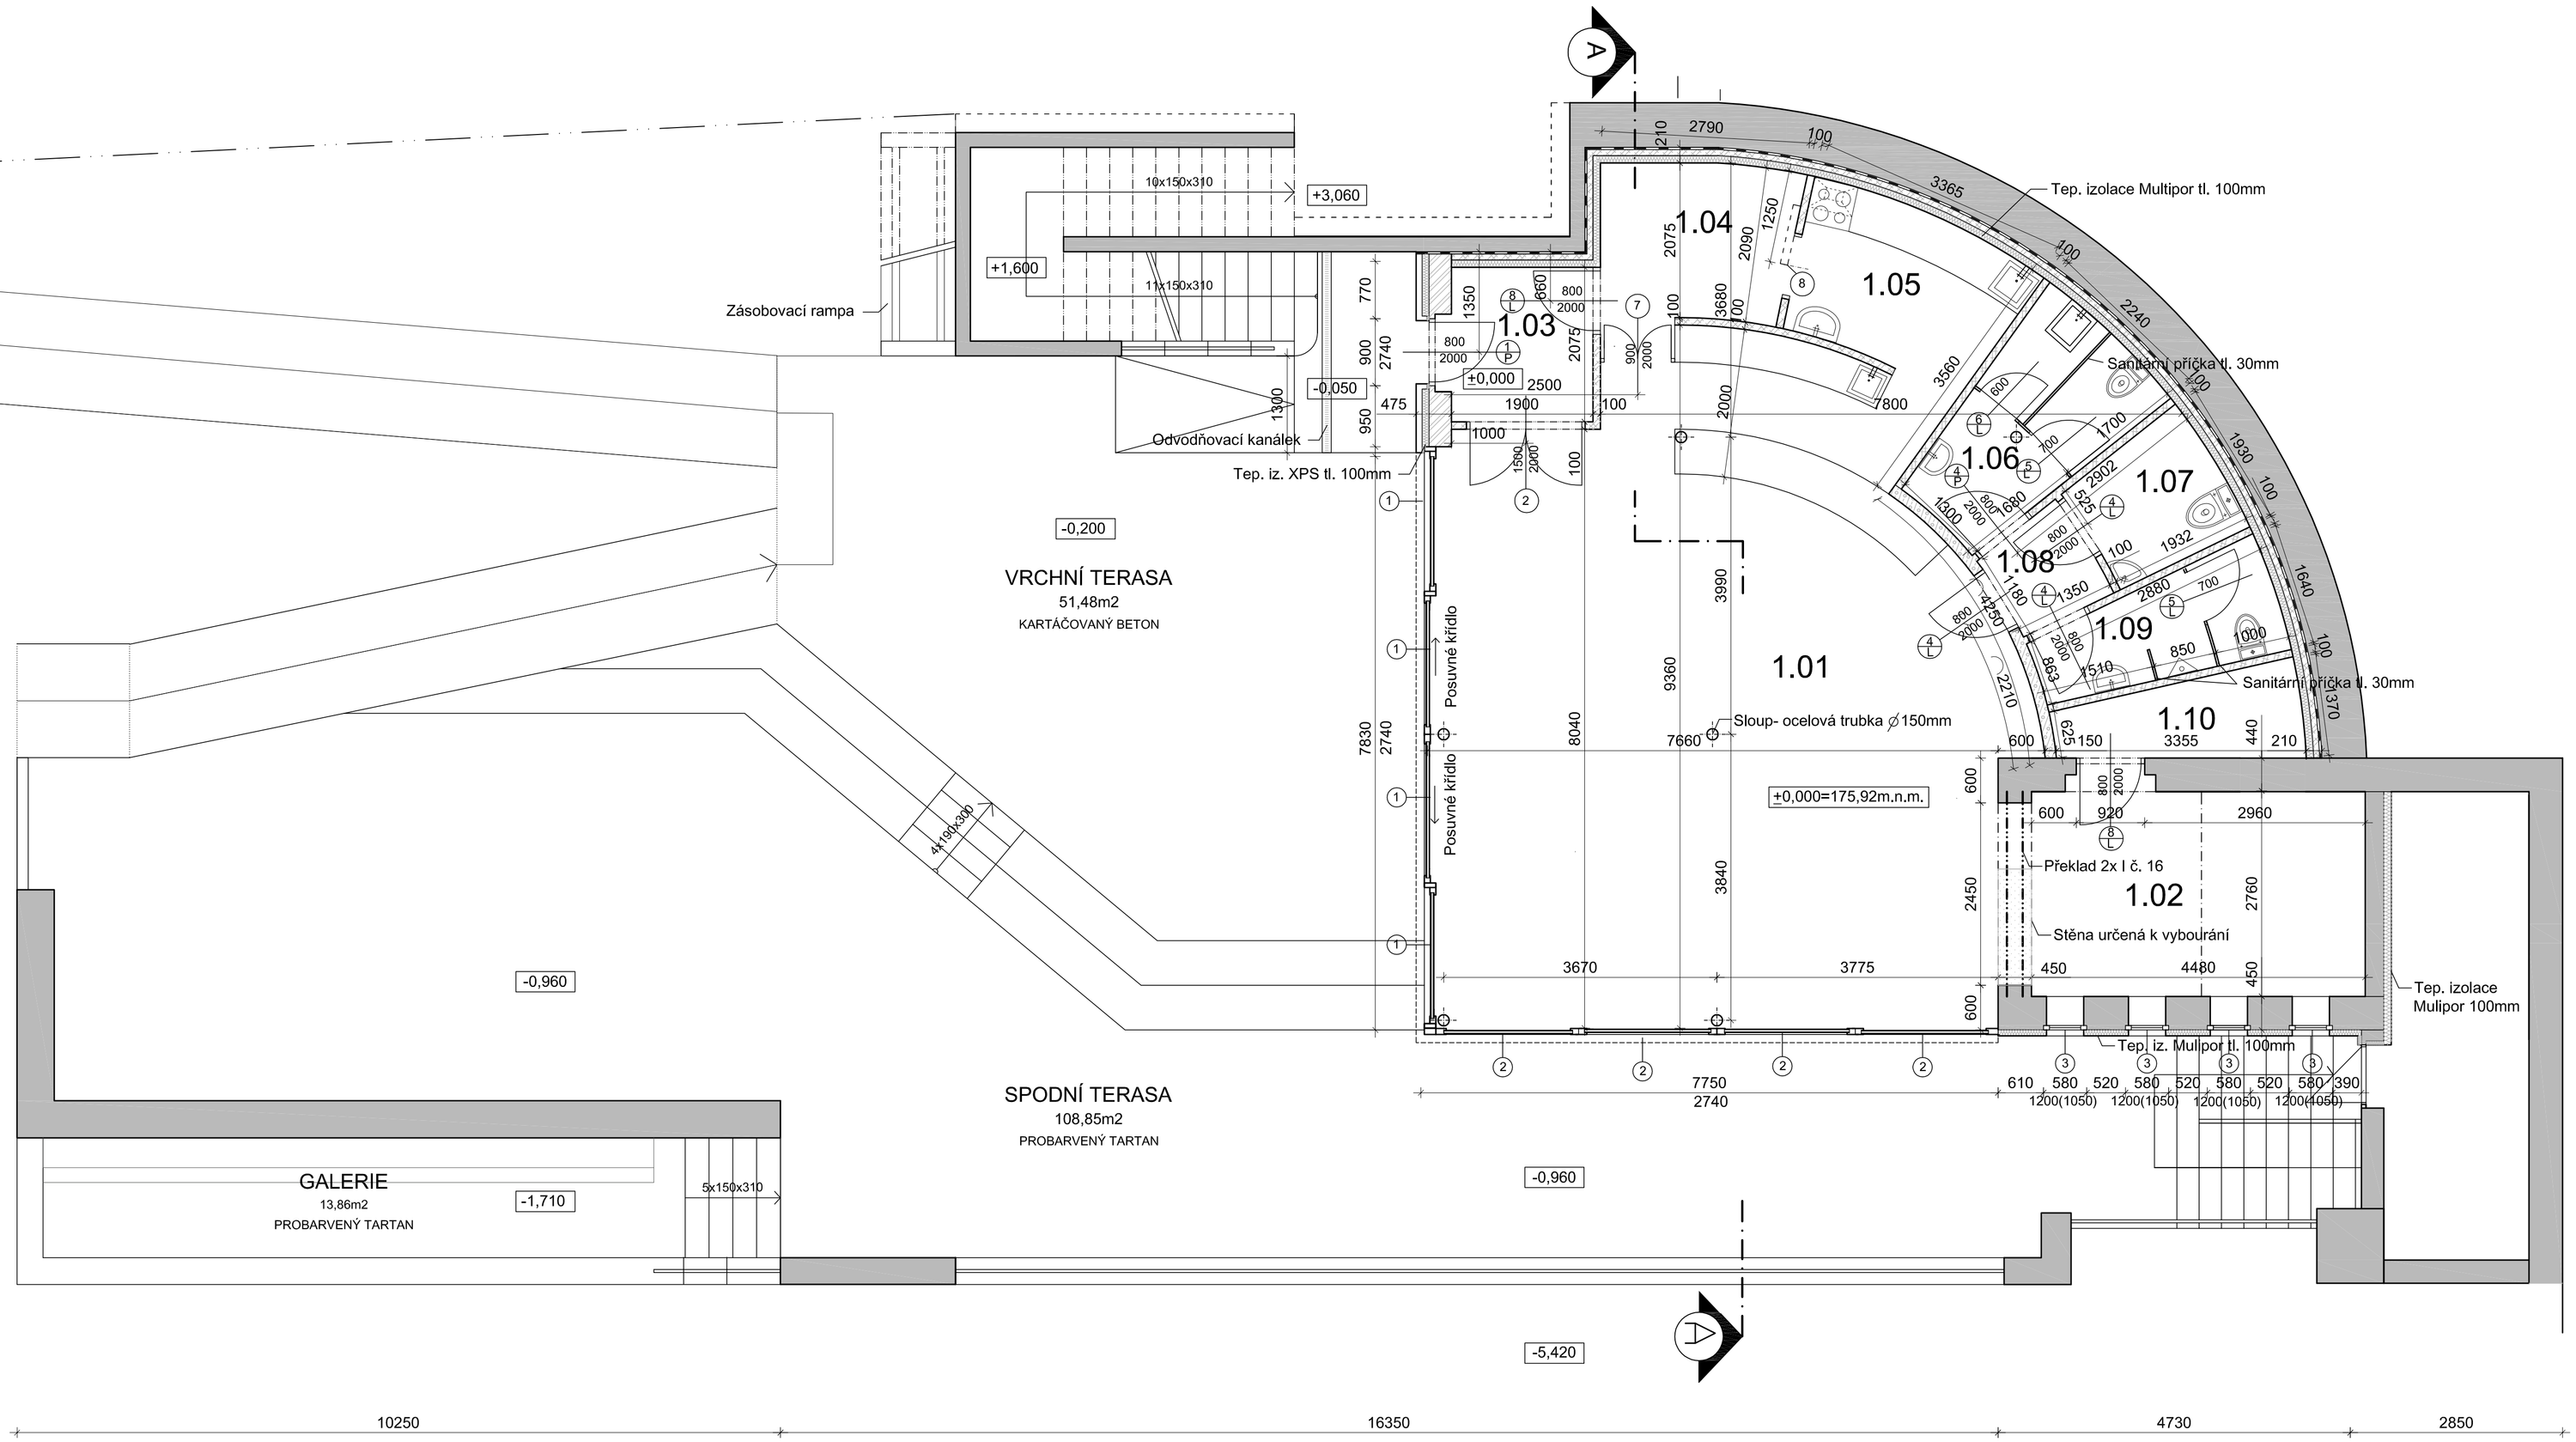

LEGENDA

- Stávající konstrukce
- Porotherm 30 AKU P+Ď tl. 300 mm (P10)
- Ytong P2-500 tl. 100 mm
- Ytong S20-2000 tl. 150 mm
- Tepelná izolace
- Hydroizolace
- Stěny určené k vybourání
- Sloup- ocelová trubka ∅150mm

LEGENDA MÍSTNOSTÍ

Č.M.	Název místnosti	Plocha (m2)	Úprava podlahy	Úprava stěn	Úprava stropu	Poznámka
1.01	Infocentrum	64,39	stěrka	stěrka	stěrka	
1.02	Salonek	12,32	stěrka	stěrka	stěrka	
1.03	Zádveří	3,78	stěrka	stěrka	stěrka	
1.04	Sklad	5,93	stěrka	stěrka	stěrka	nucené větrání
1.05	Přípravna	6,23	stěrka	stěrka	stěrka	nucené větrání
1.06	WC Personál	5,98	stěrka	stěrka	stěrka	nucené větrání
1.07	WC Invalidé+Ženy	3,35	stěrka	stěrka	stěrka	nucené větrání
1.08	Předsíňka	1,79	stěrka	stěrka	stěrka	nucené větrání
1.09	WC Muži	3,89	stěrka	stěrka	stěrka	nucené větrání
1.10	Technická místnost	3,33	stěrka	stěrka	stěrka	

OKNA

1. Posuvné dveře Concept Patio® 155
2. Vysoce tepelně izolační okna Concept System® 86 "High insulation"
3. Repliky stávajících oken v současném tepelněizolačním standardu

PROJEKT
KRALUPY PŘEDMOSTÍ
TURISTICKÉ CENTRUM A CELKOVÁ REVITALIZACE

STAVBA
OBJEKT 01- TURISTICKÉ CENTRUM
112A- VLASTNÍ OBJEKT INFOCENTRA

INVESTOR
MĚSTO KRALUPY NAD VLTAVOU
U Cukrovaru 1087, 27801 Kralupy nad Vltavou

ZODPOVĚDNÝ PROJEKTANT
ING. JAROSLAV KAŇKA
Kmochova 515, Kralupy n/Vlt, 278 01
Jaroslav.kanka@atlas.cz

VYPRACOVALA
ING. TEREZA KAŇKOVÁ
Kmochova 515, Kralupy n/Vlt, 278 01
Kankova.Tereza@seznam.cz

±0,000 = +176,00 m.n.m.
výškopisný systém - BPV
polohopisný systém - JTSK
kótováno v mm

STUPEŇ PROJEKTU
DOKUMENTACE PRO STAVEBNÍ POVOLENÍ
ČÁST
D. Výkresová dokumentace
VÝKRES
D.02. PŮDORYS
MĚŘÍTKO
1: 50
DATUM
09/2013

AUTORIZAČNÍ RAZÍTKO PARÉ