



# DETAIL D1

M 1:20

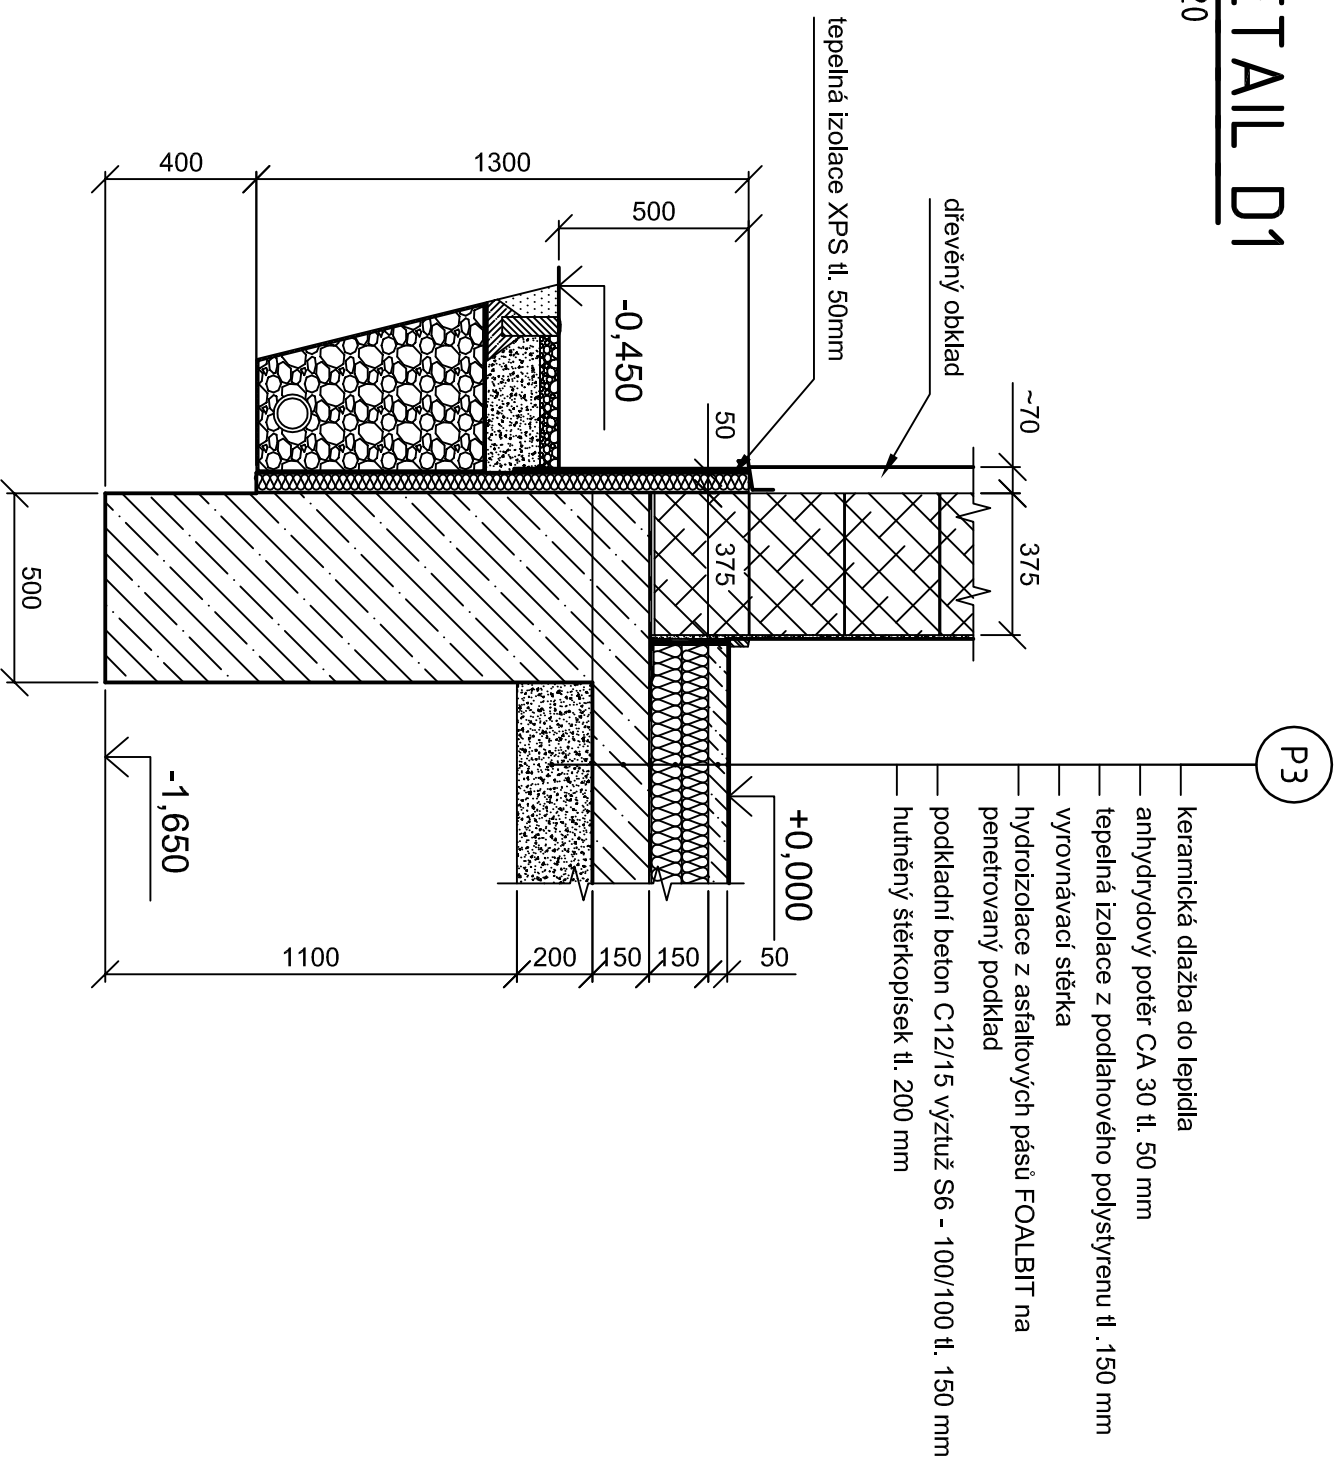

# DETAIL D2

M 1:20

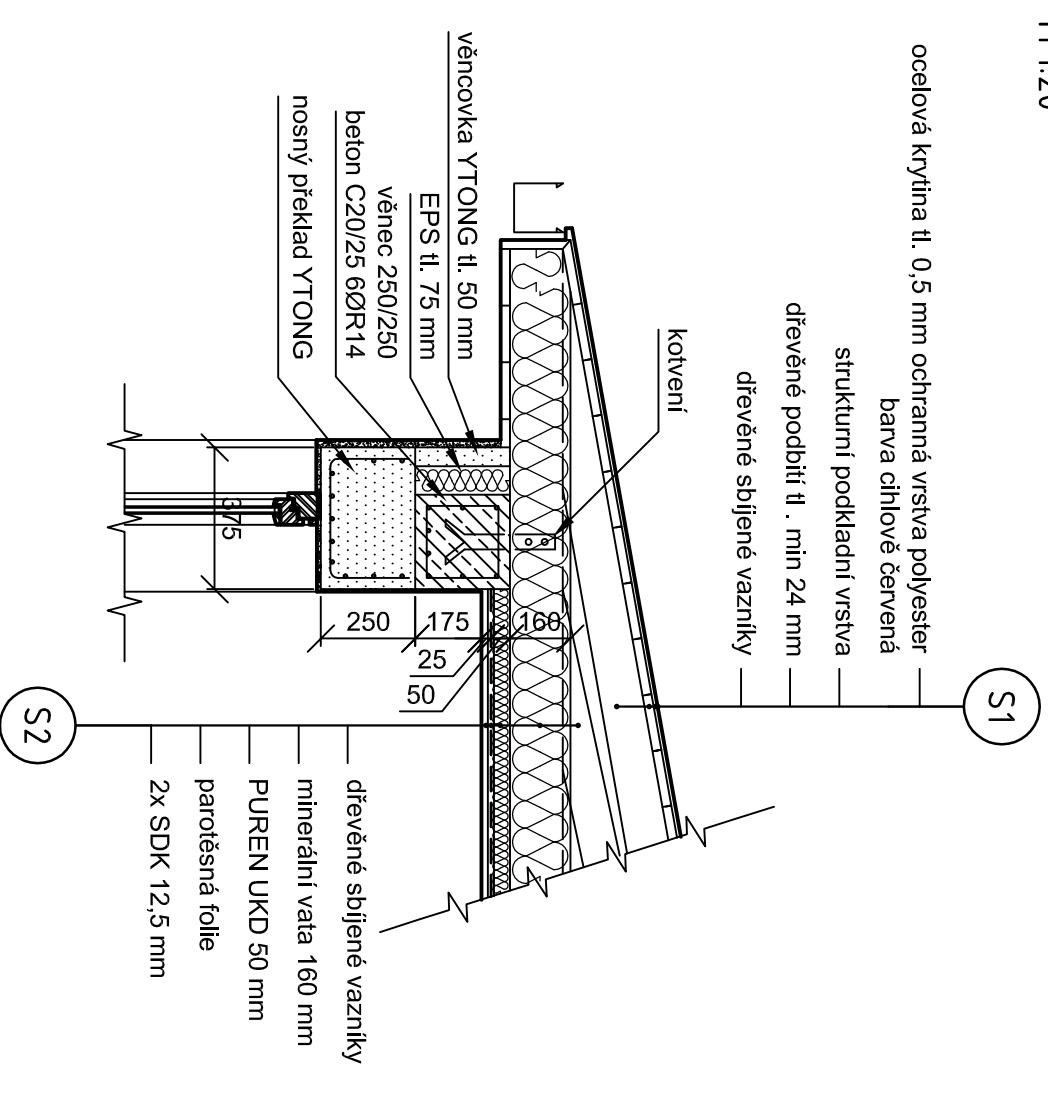

MÍSTO STAVBY:	ZŠ Nelahozeves	ZODPOVĚDNÝ PROJEKTANT:	ING. JAROSLAV KAŇKA
	Školní 55, Nelahozeves 277 51		ULICE KMOCHOVA 515
STAVEBNÍK:	OBEC NELAHOZEVES		278 01 KRÁLUPY NAD VLTAVOU
NÁZEV AKCE:		STUPĚŇ:	DPS
		DATAUM:	5/2016
		PROJEKTANT:	ING. JANI KAŇKA
		MĚŘÍTKO:	1:20
OBSAH:		Č. VÝKRESU	PARÉ:
	DETAIL 1, 2		8