


Hydroizolační pás
 ROCKWOOL Morrock max tl.240mm
 parozbrána PE fólie armovaná
 OSB desky tl.20mm
 stěvy prkna tl.30mm
 na pero a drážku

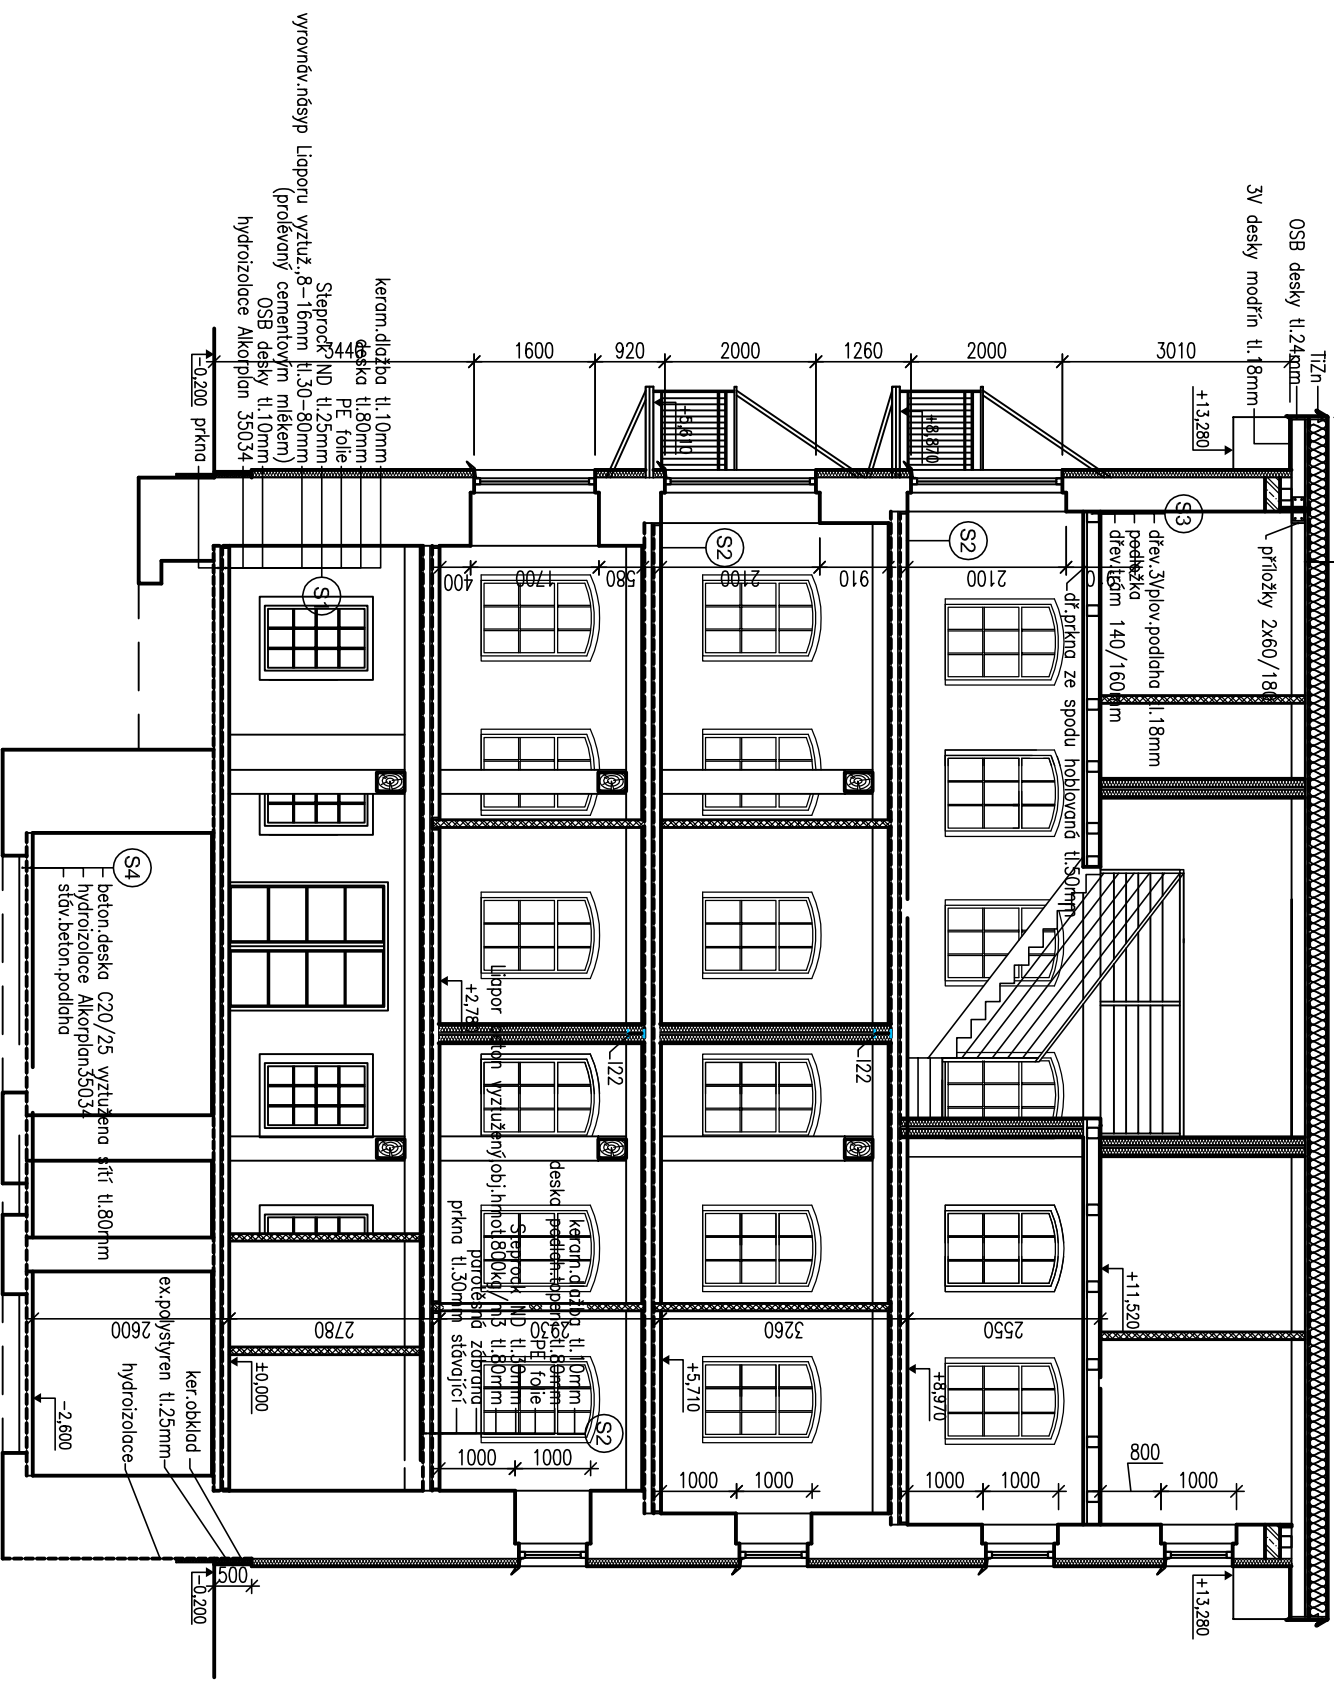

OSB desky tl.24mm
 3V desky modřín tl.18mm
 +13,280

prkna 2x60/18
 dřev. žlábek podlahy tl.18mm
 dřev. trám 140/160 m

dřev. prkna ze spodní holbovaná tl.50mm

keram. dlažba tl.10mm
 deska tl.80mm
 PE fólie
 Steprock ND tl.25mm
 tl.30-80mm
 (profekovaný cementovým mlékem)
 OSB desky tl.10mm
 hydroizolace Alkorplan 35034

vyrovnaný násep
 Liporu vyluz. 8-16mm
 hydroizolace Alkorplan 35034

S4
 beton. deska C20/25 vyluzována štít tl.80mm
 hydroizolace Alkorplan 35034
 stěvy beton. podlaha

ker. obklad
 ex. polyester tl.25mm
 hydroizolace
 2600
 -2.600

keram. dlažba tl.10mm
 deska tl.80mm
 PE fólie
 Steprock ND tl.25mm
 tl.30-80mm
 (profekovaný cementovým mlékem)
 OSB desky tl.10mm
 hydroizolace Alkorplan 35034

500
 0,200