



DETAIL D3

M 1:20

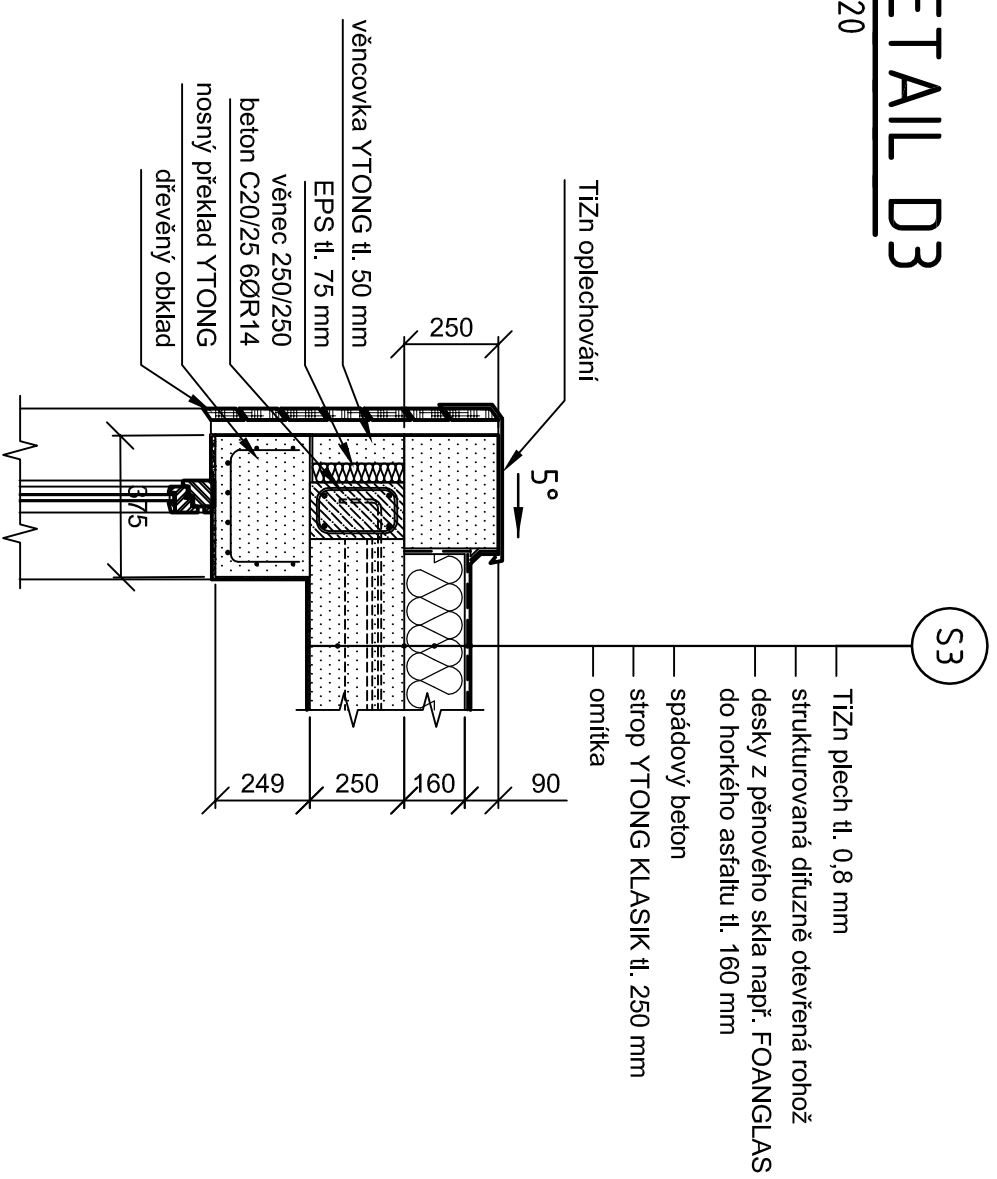

DETAIL D4

M 1:20

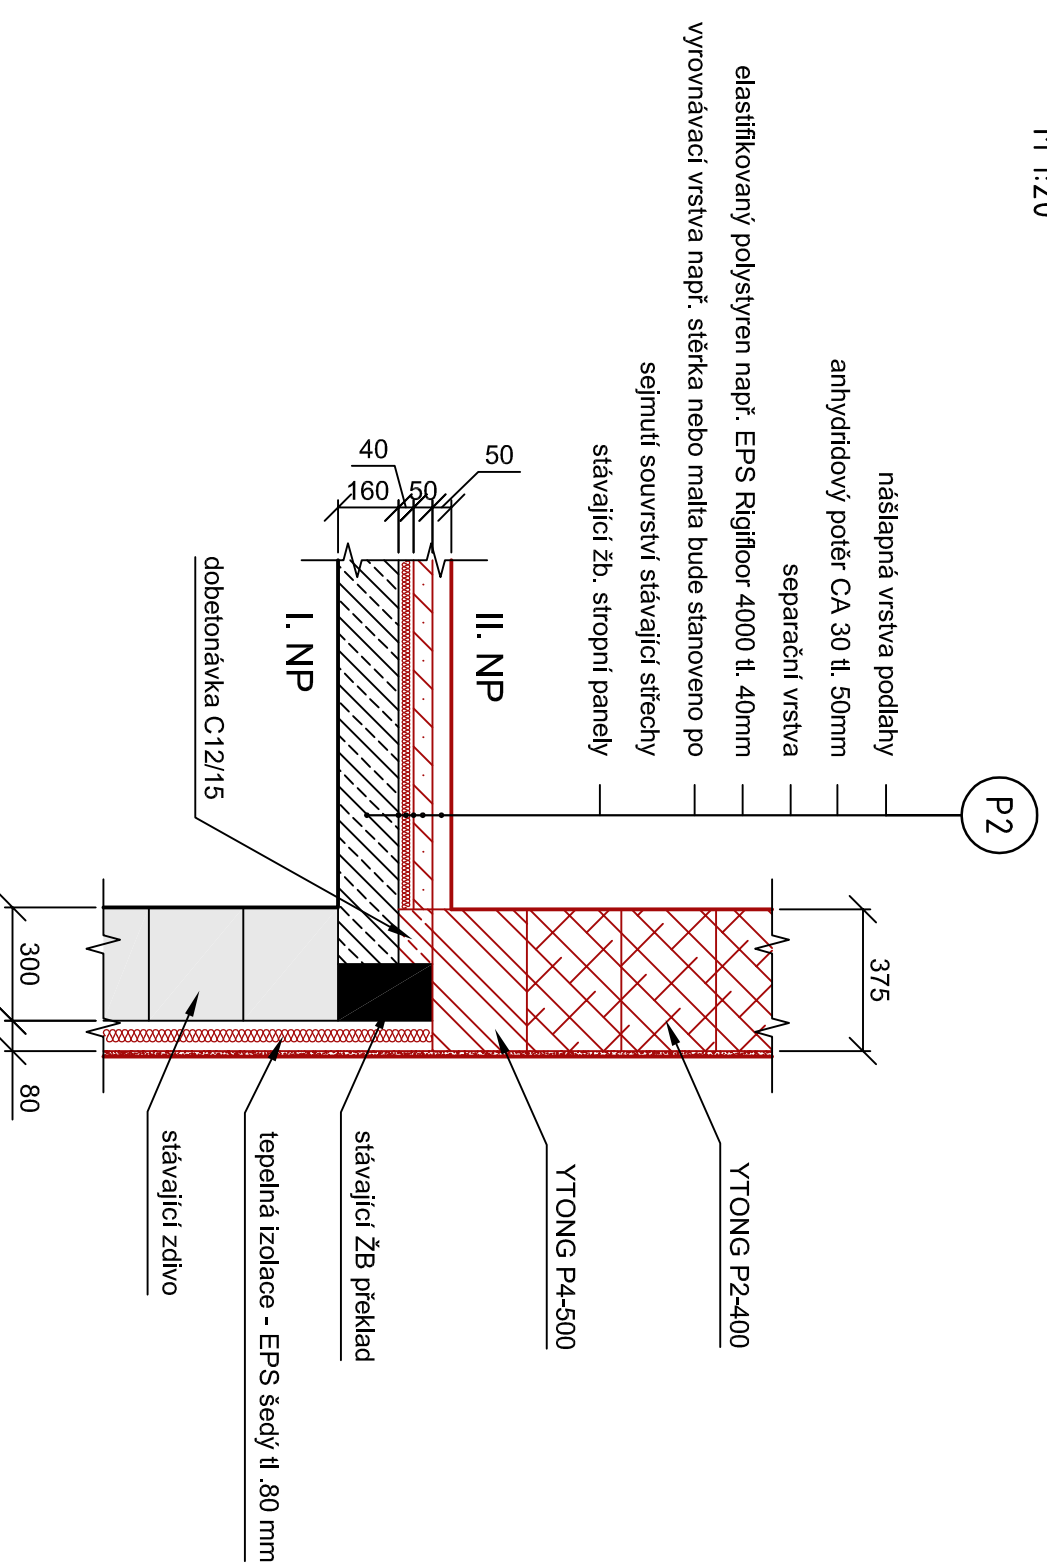

MÍSTO STAVBY: ZŠ Nelahozeves Školní 55, Nelahozeves 277 51		ZODPOVĚDNÝ PROJEKTANT: ING. JAROSLAV KAŇKA ULICE KMOCHOVA 515 278 01 KRÁLUPY NAD VLTAVOU	
STAVEBNÍK: OBEC NELAHOZEVES		PROJEKTANT: ING. JAN KAŇKA	
NÁZEV AKCE: Zvýšení kapacity ZŠ Nelahozeves		STUPĚŇ: DPS	
OBSAH: DETAIL 3, 4		DATUM: 5/2016	
		MĚŘÍTKO: 1:20	
		Č. VÝKRESU: PARÉ	
		9	